

- Limite della "fascia costiera" individuata nel PPR
- ▭ Area di notevole interesse faunistico
- ▨ Fascia di rispetto fluviale (150 m)
- ▨ Fascia di rispetto dai corpi idrici naturali e artificiali (300 m)
- ▨ Fascia di rispetto costiero (300 m)
- ▨ Biotopi di rilevante interesse
- ▨ Usi civili
- ▨ Praterie e formazioni steppe
- ▨ Praterie di posidonia oceanica
- ▨ Aree coperte da boschi e foreste (D.Lgs. 227/2001)
- ▨ Aree dunali e spiagge
- ▨ Zone umide costiere
- ▨ Parco geomorfologico



Comune di
Santa Giusta

Piano Urbanistico Comunale

Aspetto ambientale

FASE

RIORDINO DELLE CONOSCENZE

A

1

14

Beni paesaggistici ambientali
(ex artt. 143 e 142 del D.Lgs. 42/2004)

Coordinamento generale
Prof. Giuseppe Scano

Assessorato all'Urbanistico
Sig. Salvatore Mella

Aspetto paesaggistico
Arch. Francesco Poddighe
Arch. Francesco Dell'ori
Arch. Andrea Fenu



Il Sindaco
Sig. Angelo Pasquale Pinna

Responsabile dell'Area Tecnica
Arch. Emanuela Figus

SSAST Srl

Scassari - Via Cassola 7 - Tel. 079990159 - scast@ssast.it

Aprile 2012

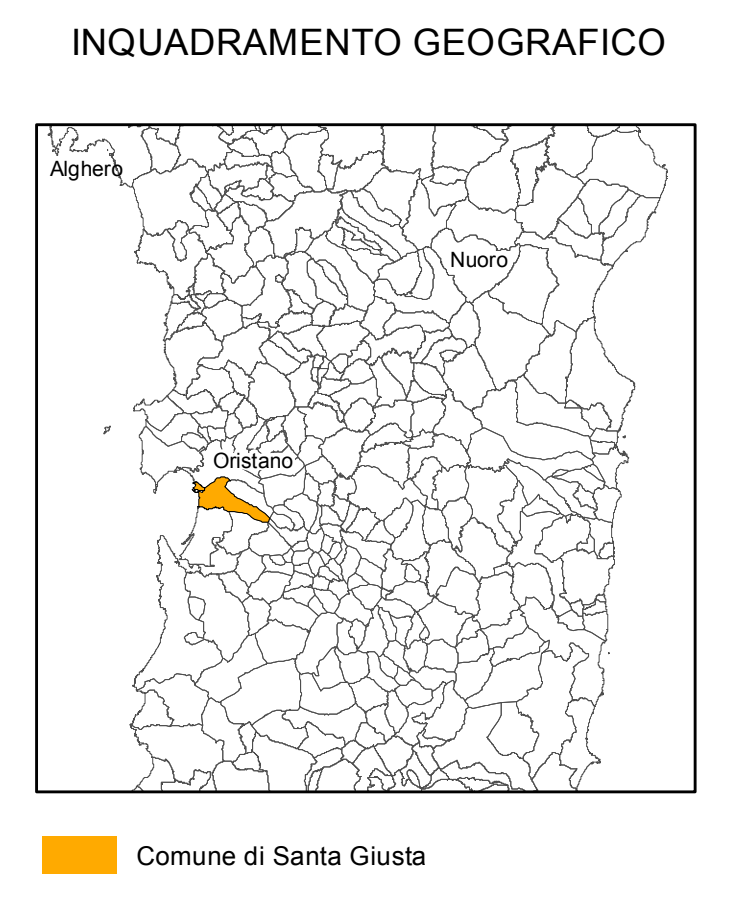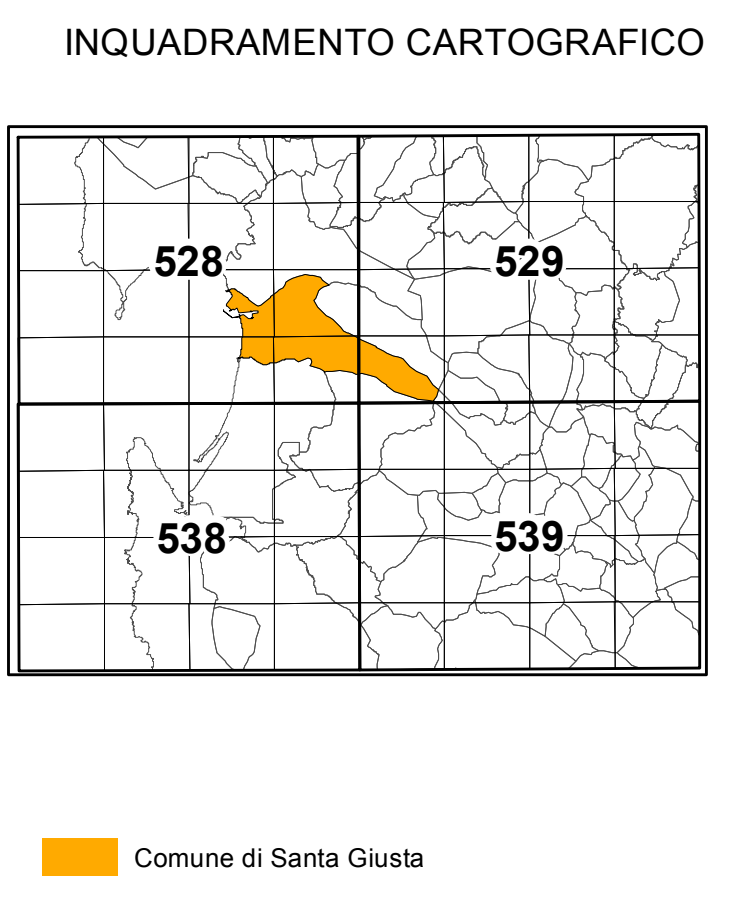

Scala 1:15.000