

- ASSETTO INSEDIATIVO**
- Edificato urbano**
- Centri di antica e prima formazione
  - Espansioni fino agli anni 50
  - Espansioni recenti
  - Espansioni in programma
- Edificato in zona agricola**
- Edificato sparso e annuciolato, insediamenti specializzati
- Insedimenti produttivi**
- Insedimenti produttivi a carattere industriale, artigianale e commerciale
  - Grandi aree industriali
  - Insedimenti produttivi minori
- Aree estrattive: cave e miniere**
- Aree estrattive di seconda categoria (cave)
- Aree speciali**
- Aree speciali (grandi attrezzature di servizio pubblico per situazione, sanità, ricerca e sport)
- Sistema delle infrastrutture**
- Nodi dei trasporti**
- Porto industriale
- Rete della viabilità**
- Strada di impianto
  - Strada a valenza paesaggistica di fruizione turistica
  - Strada di fruizione turistica
  - Altre strade
  - Ferrovia di impianto
- Ciclo dei rifiuti**
- Impianto di trattamento/incenerimento rifiuti
- Ciclo delle acque**
- Depuratori
  - Condotte idriche
- Ciclo dell'energia**
- Rete del gas
  - Limite comunale



Comune di  
**Santa Giusta**

**Piano Urbanistico Comunale**

Assetto insediativo

FASE

RIORDINO DELLE CONOSCENZE

1

1 2

Assetto insediativo: extraurbano

Coordinamento generale

Prof. Giuseppe Scano

Il Sindaco

Sig. Angelo Pasquale Pinna

Aspetto insediativo



Arch. Francesco Poddighe  
Arch. Francesco Dellori  
Arch. Andrea Fenu

Responsabile dell'Area Tecnica

Arch. Emanuela Figus

Aprile 2012

**SSAST Srl** Sassari - Via Cosulich 7 - Tel. 079290159 - ssast@ssast.it

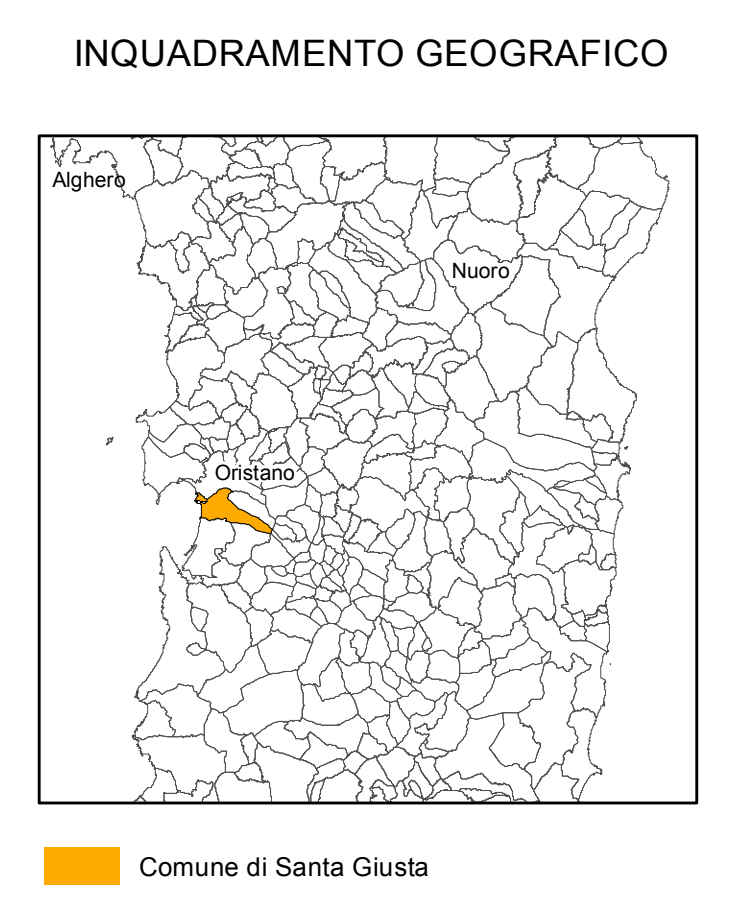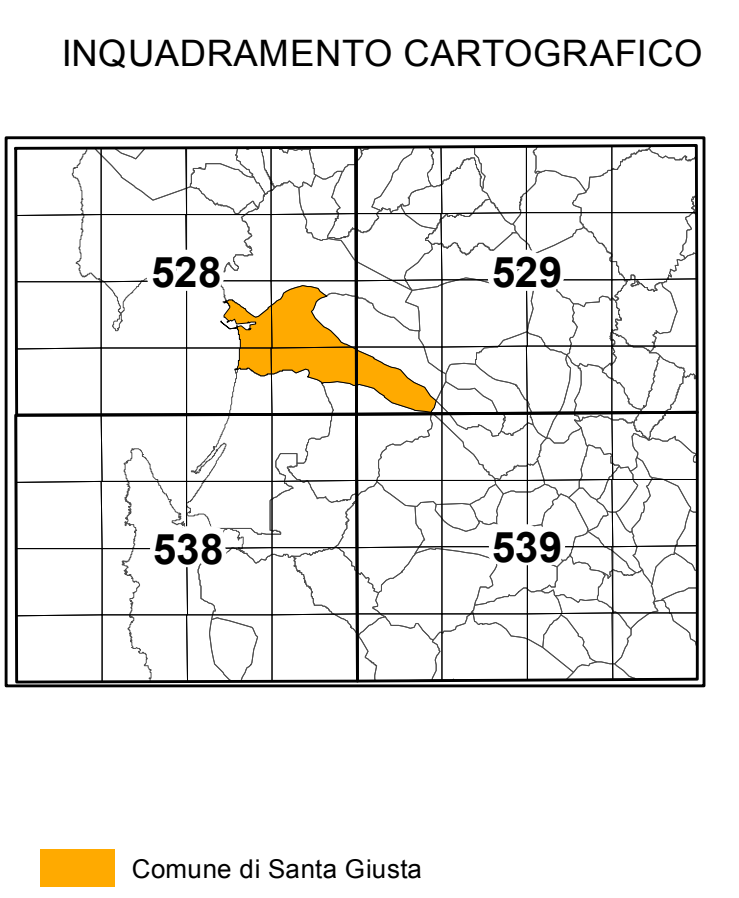

Scala 1:15.000